


KONCEPCJA ZAGOSPODAROWANIA TERENU

Rumia, ul. Łokietka dz. nr 260/33, 260/34, 416/13 i 416/14

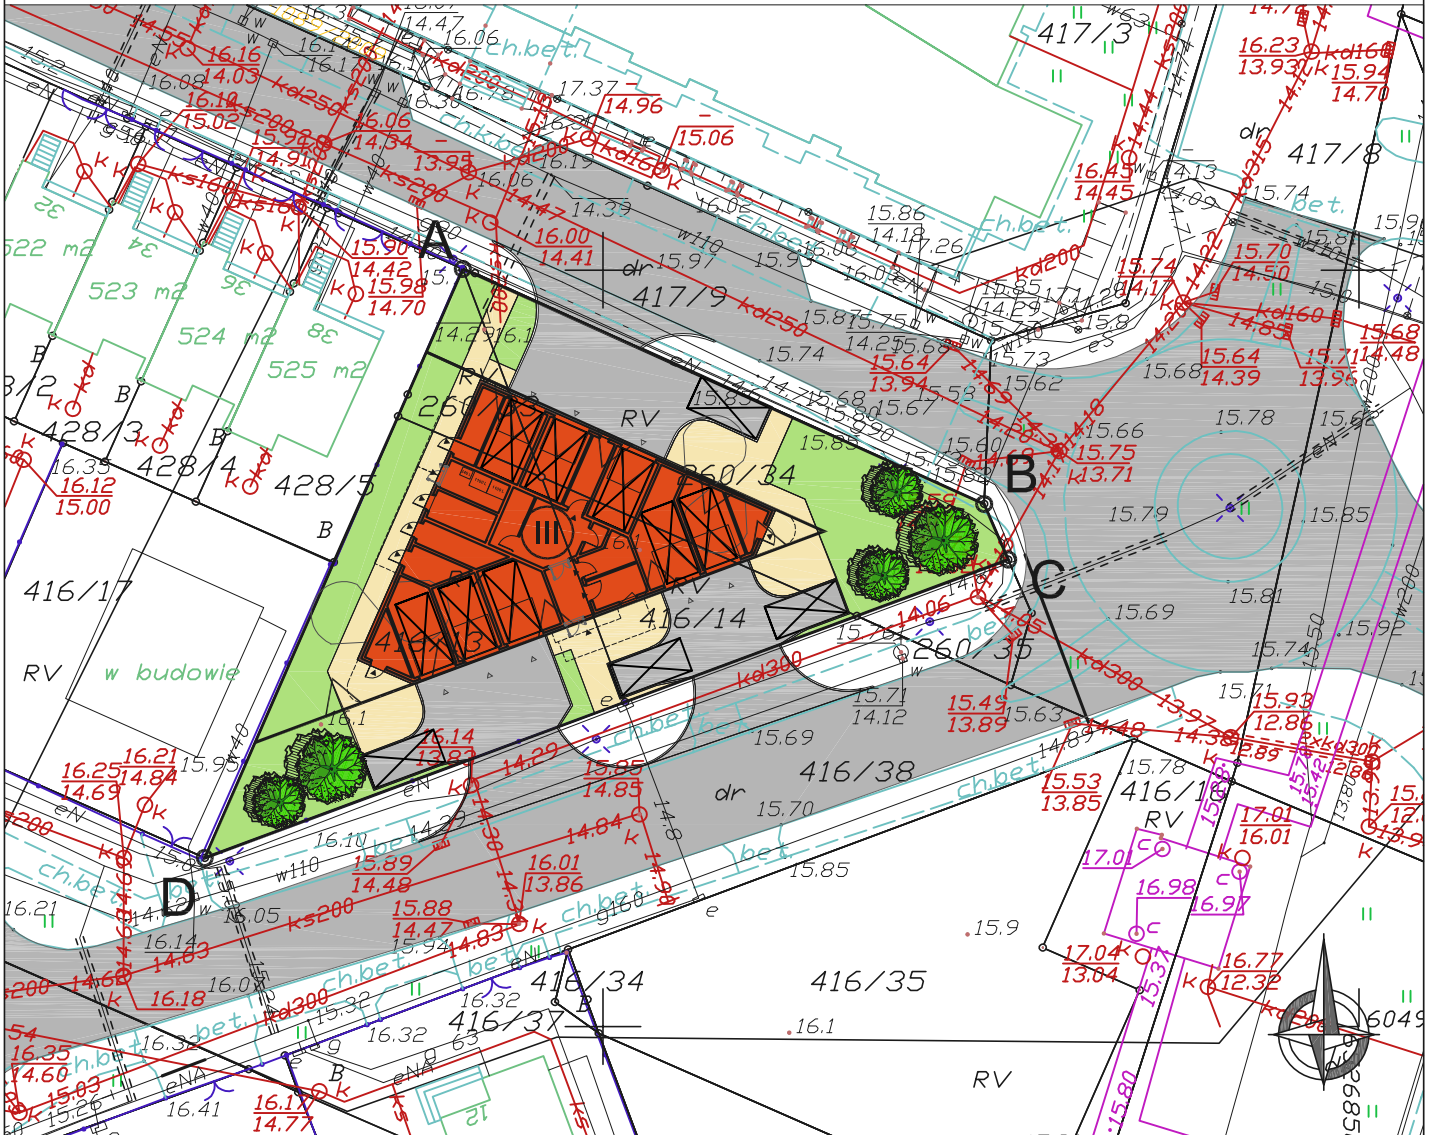

OZNACZENIA:



- GRANICA OPRACOWANIA



- GRANICA DZIAŁKI



- OBOWIĄZUJĄCA LINIA ZABUDOWY



- NIEPRZEKRACZALNA LINIA ZABUDOWY



- PROJEKTOWANY BUDYNEK



- ILOŚĆ KONDYGNACJI



- WEJŚCIA DO BUDYNKU



- WJAZDY DO GARAŻU



- PROJEKTOWANE DROGI DOJAZDOWE



- PROJEKTOWANE CHODNIKI



- PROJEKTOWANE TRAWNIKI



- PROJEKTOWANE MIEJSCA POSTOJOWE

steelarte
PRACOWNIA ARCHITEKTONICZNA

81-509 Gdynia, Piłsudskiego 10
tel. (68) 698-70-70, 602 73 12 50
steelarte@home.pl steelarte.pl

Temat:
KONCEPCJA ZAGOSPODAROWANIA TERENU
Rumia, ul. Łokietka dz. nr 260/33, 260/34, 416/13 i 416/14

Nazwa rysunku:
PROJEKT ZAGOSPODAROWANIA
TERENU

Branża:	Faza:	Skala:
Architektura	Projekt koncepcyjny	1:500

Zespół projektowy:	Nr rys.:
arch. Krzysztof Pawlikowski nr upr.bud. 09/Gd/00 arch. Joanna Chrzanowska	Z1

Data opracowania:	10,2016
-------------------	---------